



1 KERROS POHJA

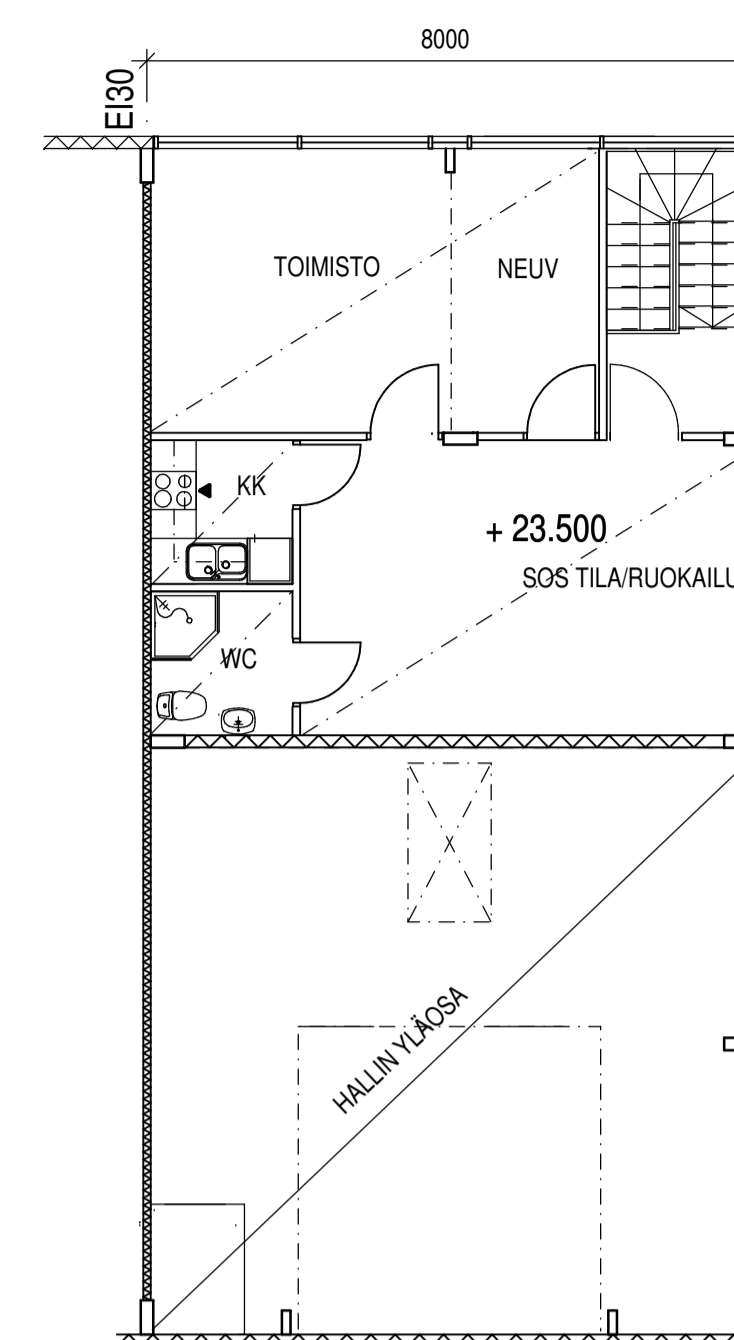

2 KERROS POHJA 63 m²

TONTIN ALA	1952 m ²
RAKENNUSOIKEUS	976 m ² ka
1. KERROS	903 m ²
2. KERROS	63 m ²
JÄTEKATOS	10 m ²
RAKENNETAAN	976 m ² ka

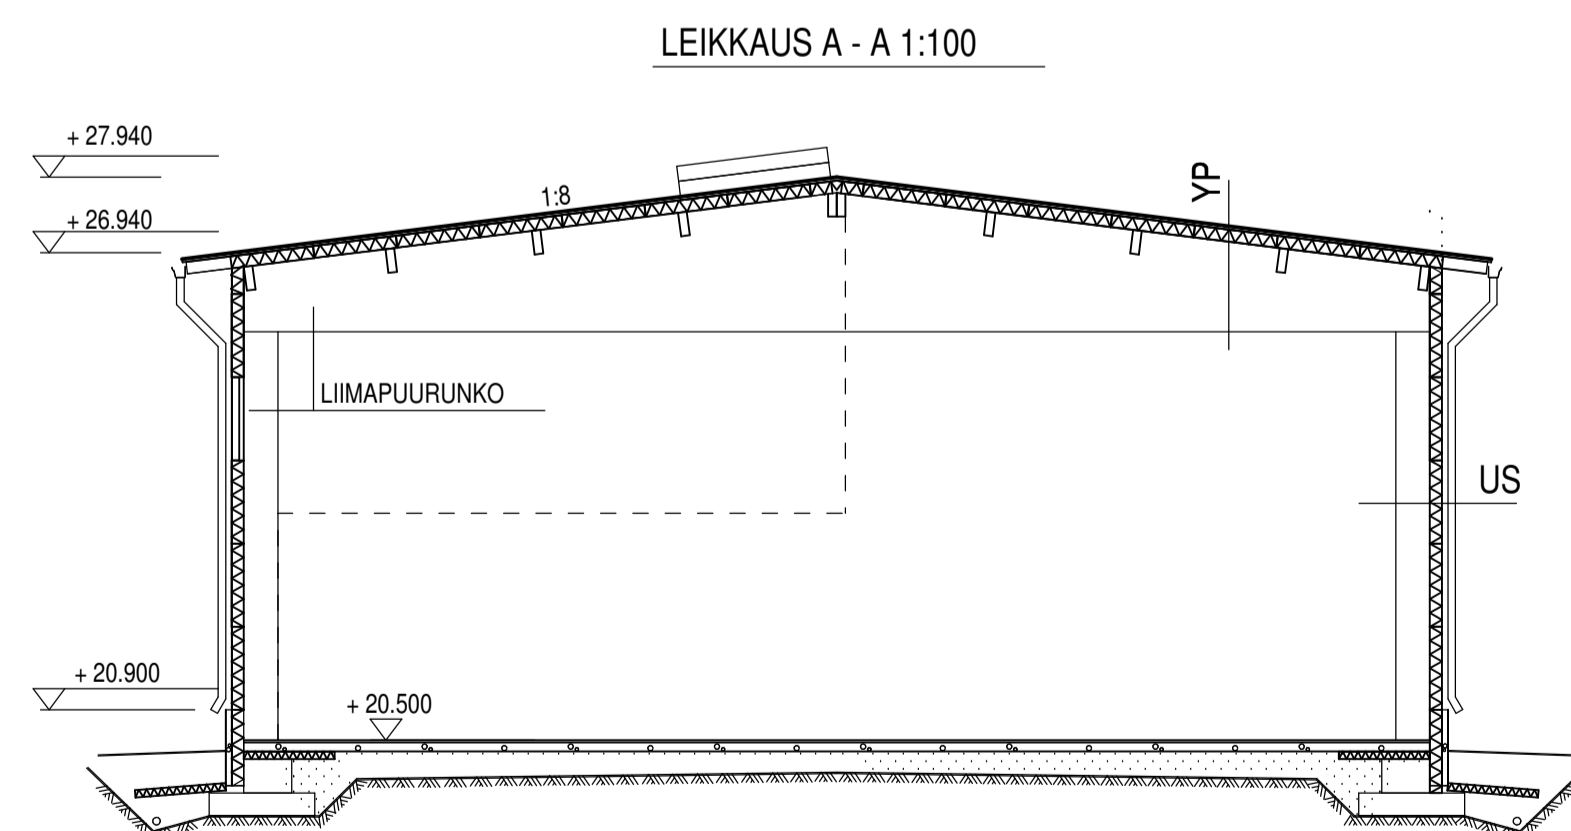

RAKENTEET

YP U=0.14

- polyuretaanielementti paks. 160/205
- puuorret k2000
- liimapuurunko k8000

US U=0.17

- polyuretaanielementti paks. 160 mm
- liimapuurunko k8000

AP U=0.24

- pintakäsittely
- teräsbetonilaatta 120 mm
- lämmöneriste reuna-alueilla 100 mm
- salaajasepeli 300 mm
- täyttömurske
- perusmaa

Koska Kyllä	Korttelitila	TontinPino	Vieromaisen ensikorttelinrakitusvaran
Rakennusluvanmerkintä	UUDISRAKENNUS	Pikustalon	LUONNOS
Rakennusluvan nimi ja osoite	ANSSIN HALLIT OY KIVIKONLAITA 38	Pikustalon osoite	1 KERROS POHJA JA LEIKKAUS 2. KERROS
ARKKITEHTITOIMISTO EERO KOROSUO KY KIVENHAKKAJANKUJA 3 A 6 02650 ESPOO Puh. 044 5246 003 eero.korosuo@arkkitehtitoimistokorosuo.fi	Projektin nro: 2016390 Tarkk.: EK	Mittakaava: 1:100	Muutos: Tiedosto
27.01.2017	ARKKITEHTITOIMISTO EERO KOROSUO KY		