



LEIKKAUS A – A 1:100

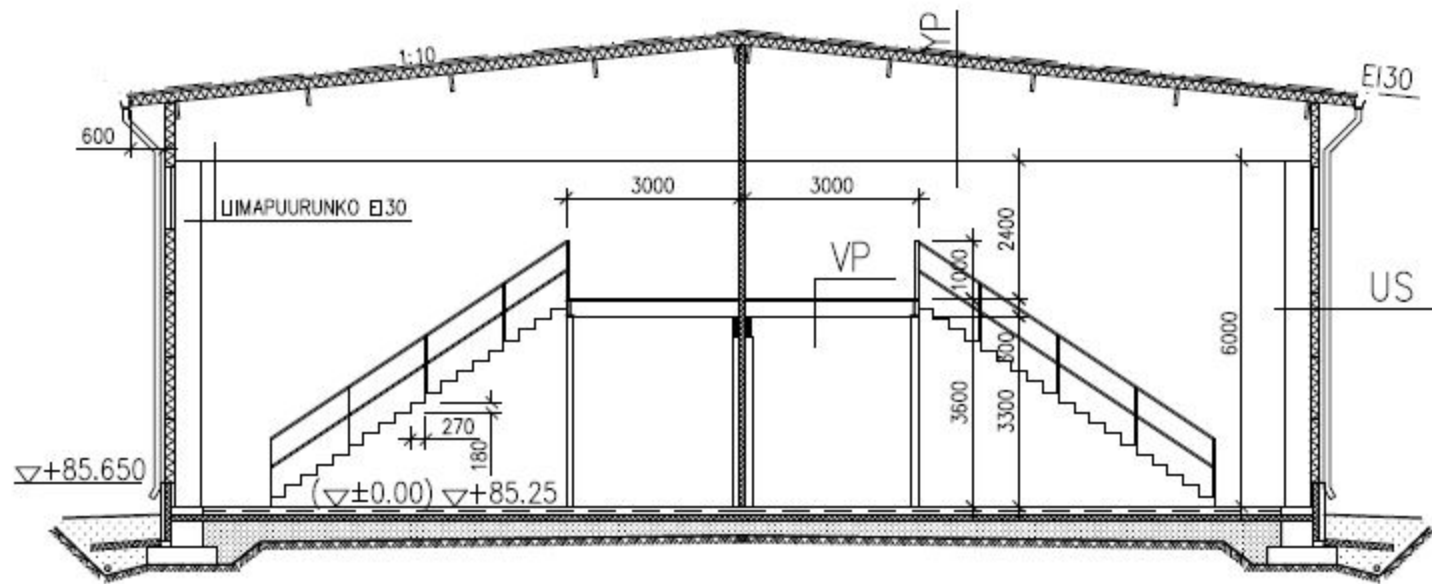

RAKENTEET

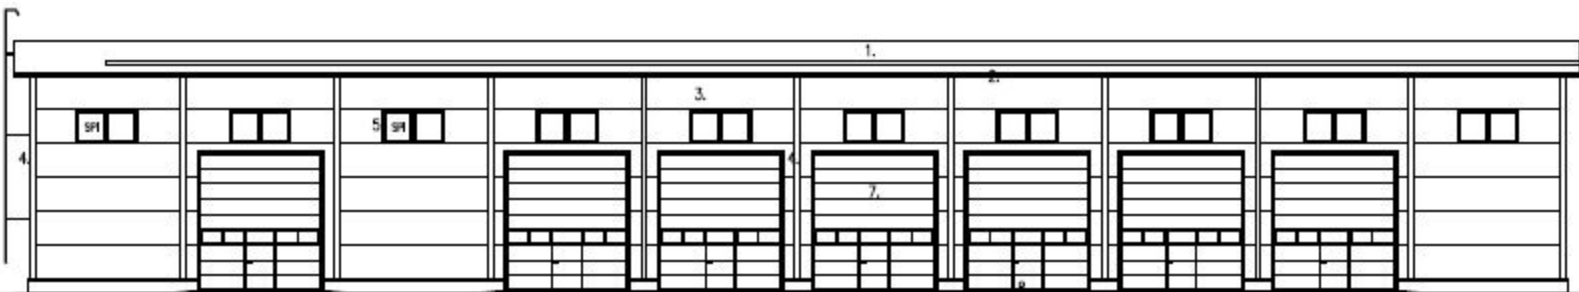


JULKISIVU ETELÄÄN


1. KATTO, väri: TUMMA HARMAA
2. KATON LISTAT, väri: TUMMA HARMAA
3. VAAKAELEMENTIT, väri: VIHREÄ
4. SEINÄN LISTAT, väri: HOPEAN HARMAA

5. IKKUNAT, väri: HOPEAN HARMAA
6. KÄYNTIOVET, väri: HOPEAN HARMAA
7. NOSTO-OVET, väri: HOPEAN HARMAA
8. SOKKELI, väri: HARMAA




JULKISIVU POHJOISEEN

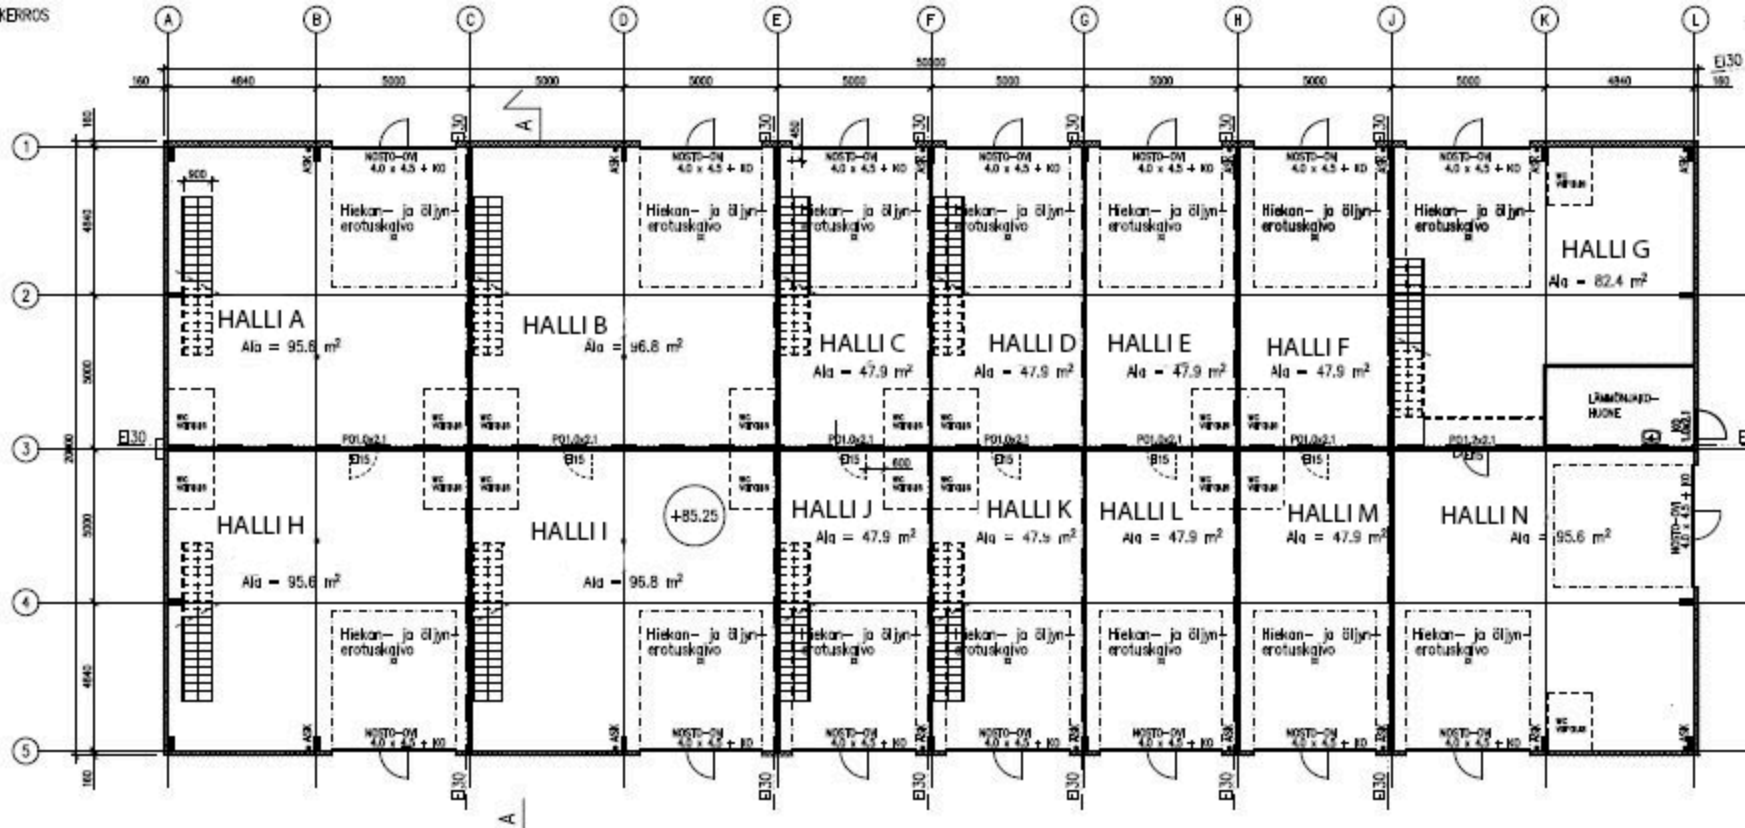

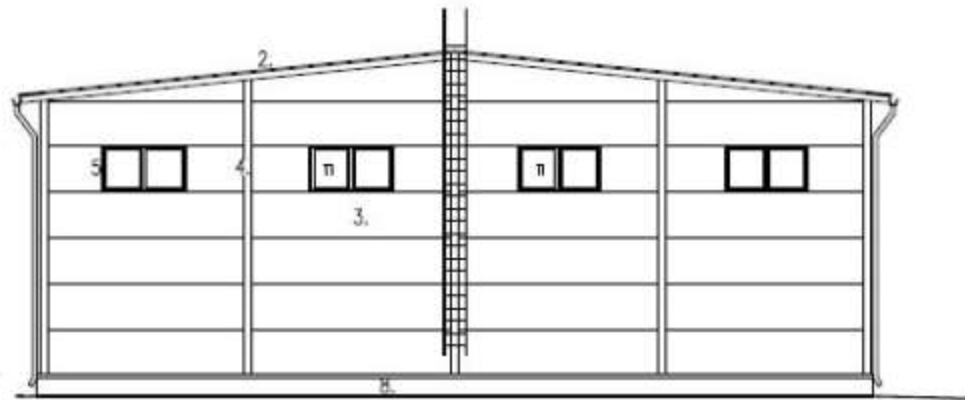

JULKISIVU LÄNTEEN

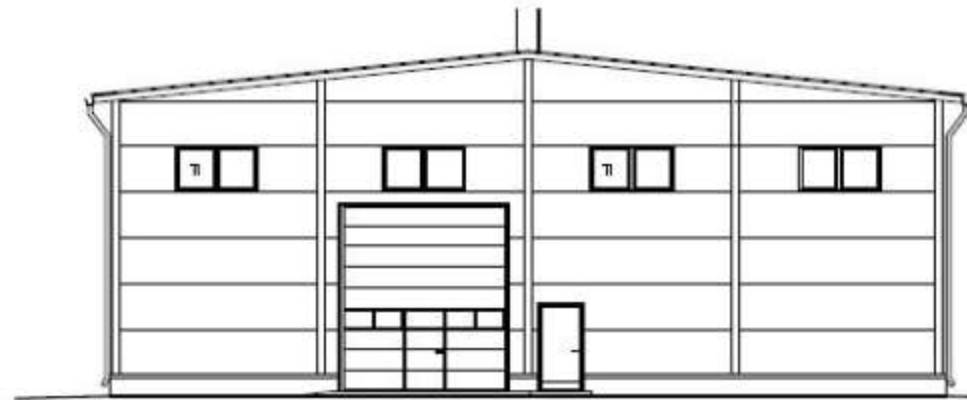

JULKISIVU ITÄÄN

